



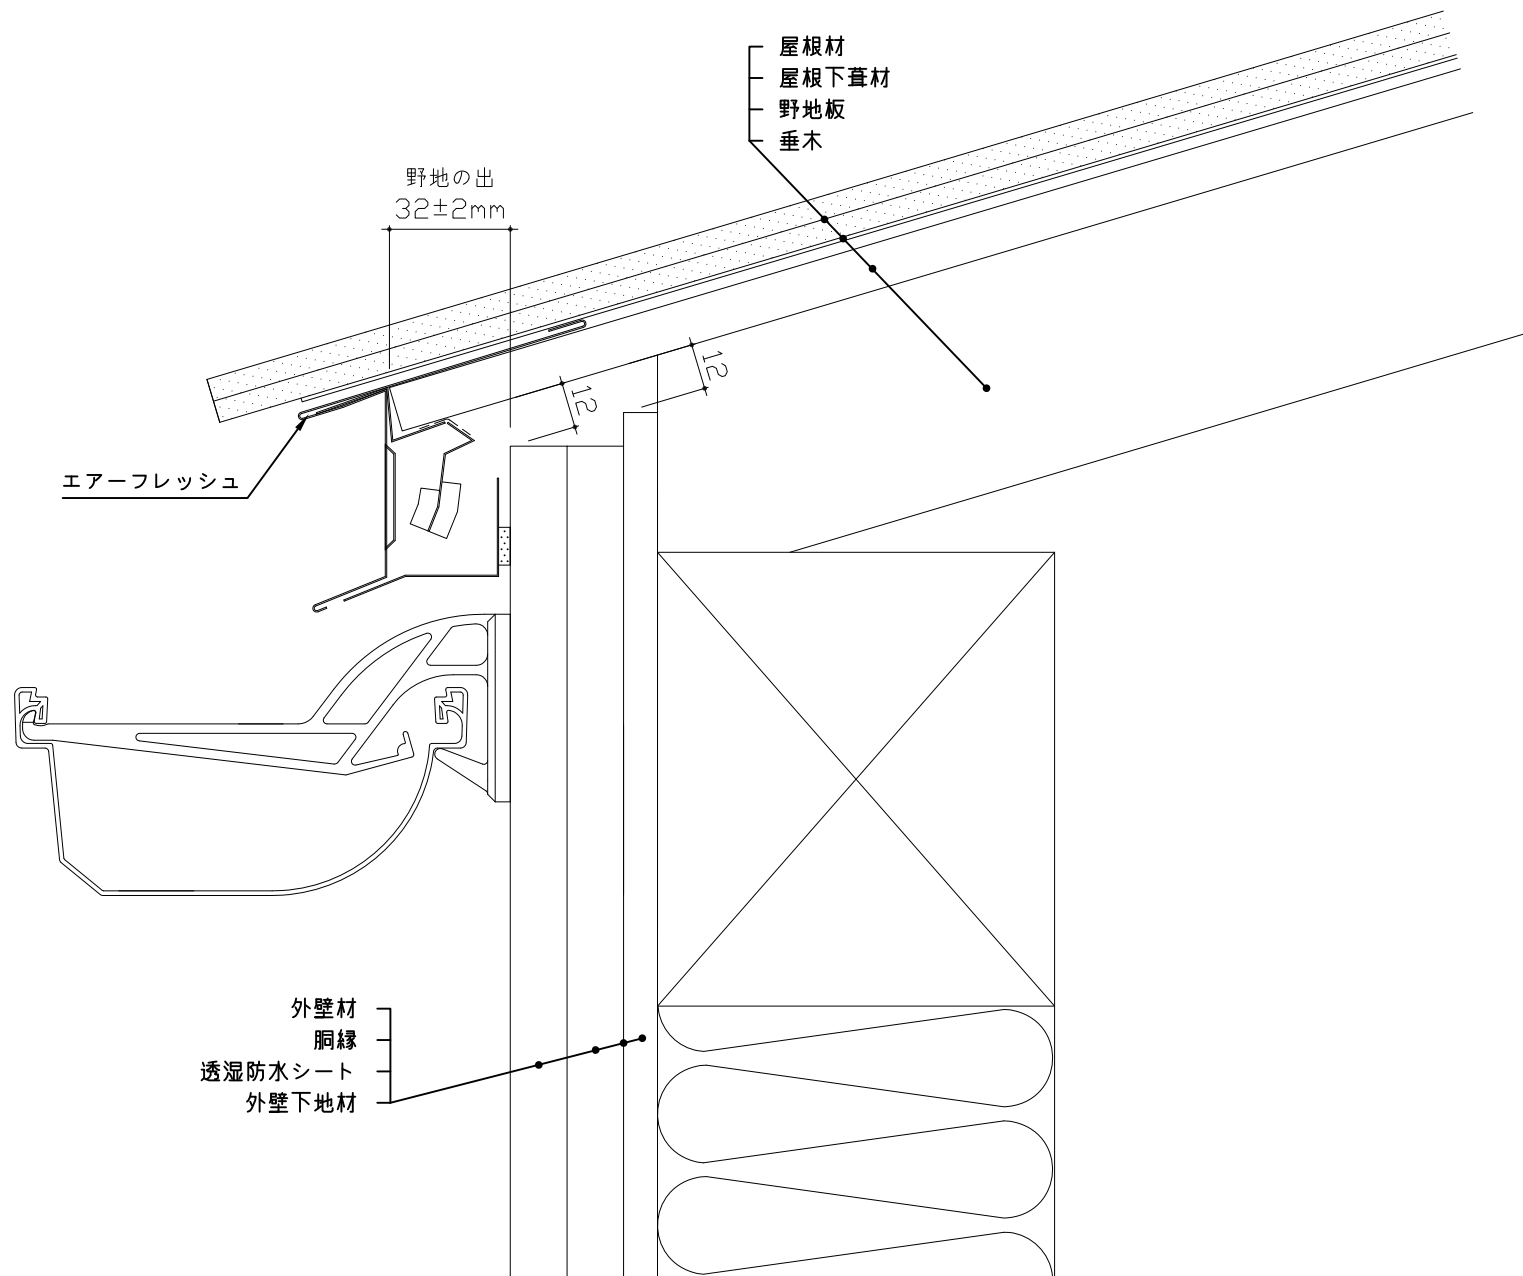

軒ゼロ施工

3寸勾配


商品名	エアーフレッシュ 標準勾配(3寸~6.5寸)	品番	R-AF3	SCALE		 TOKO
				1:2	A 4	

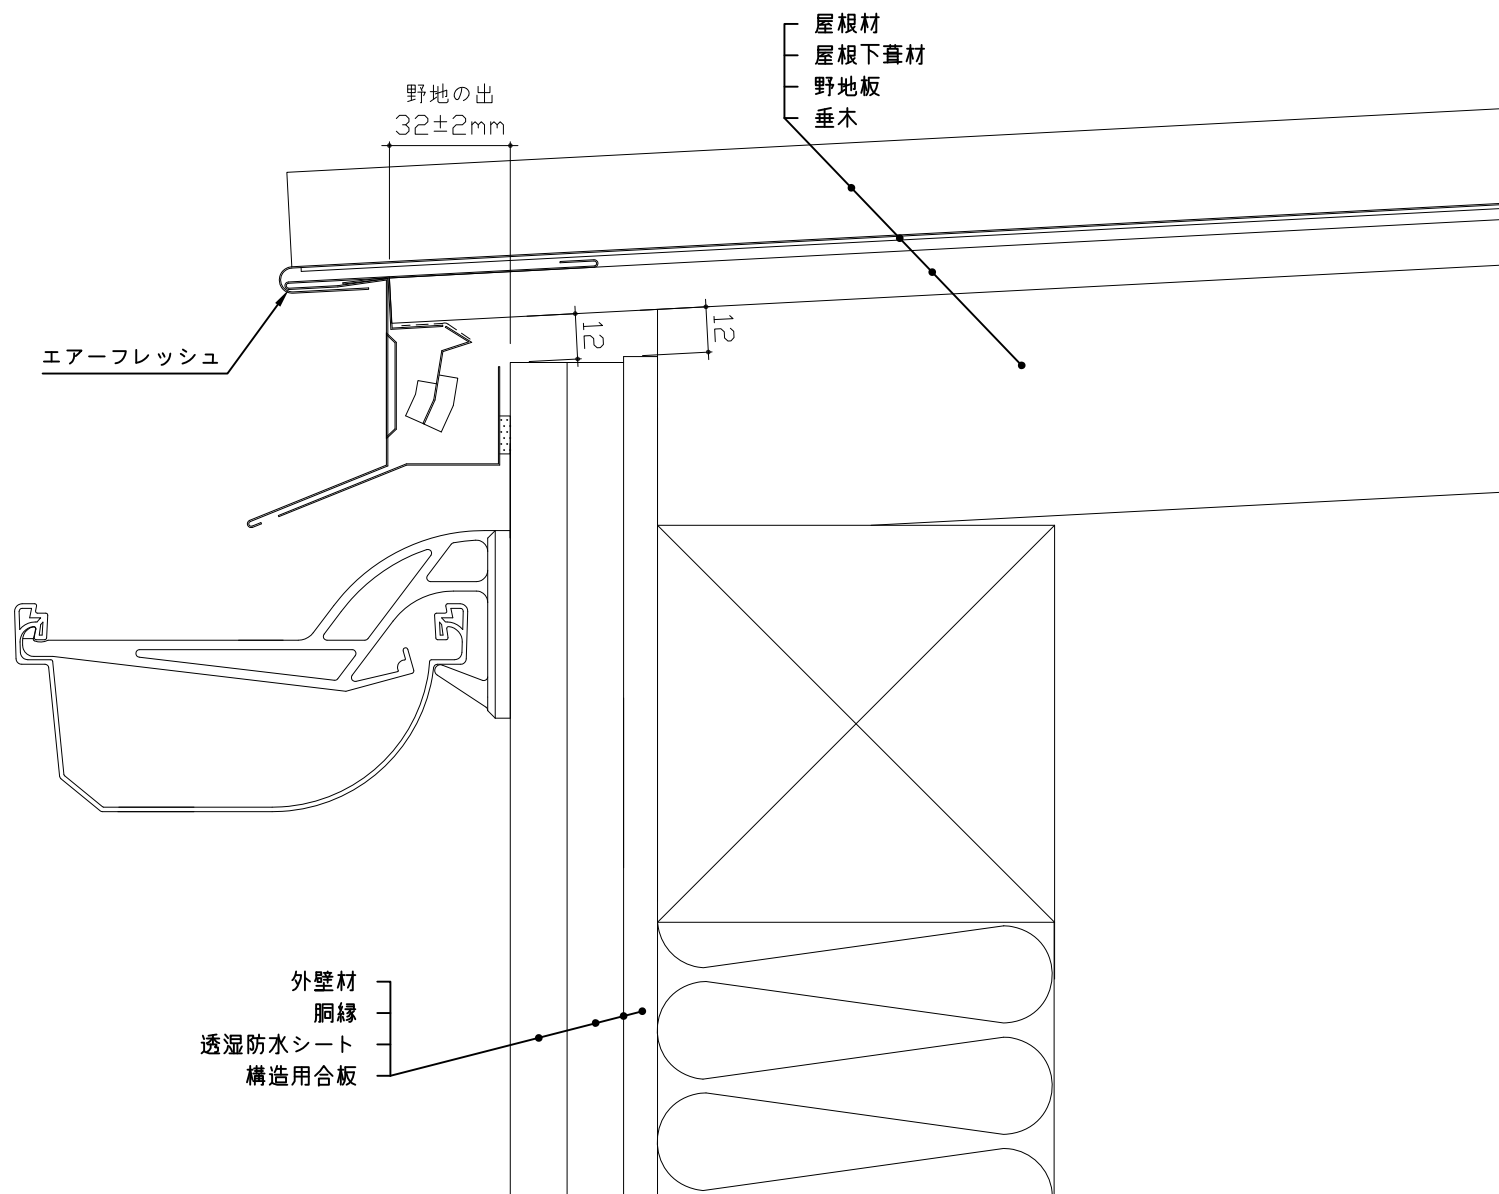

軒ゼロ施工

0.5寸勾配


商品名	エアーフレッシュ 緩勾配(0.5寸~2.5寸)	品番	R-AF05S	SCALE		 TOKO
				1:2	A 4	

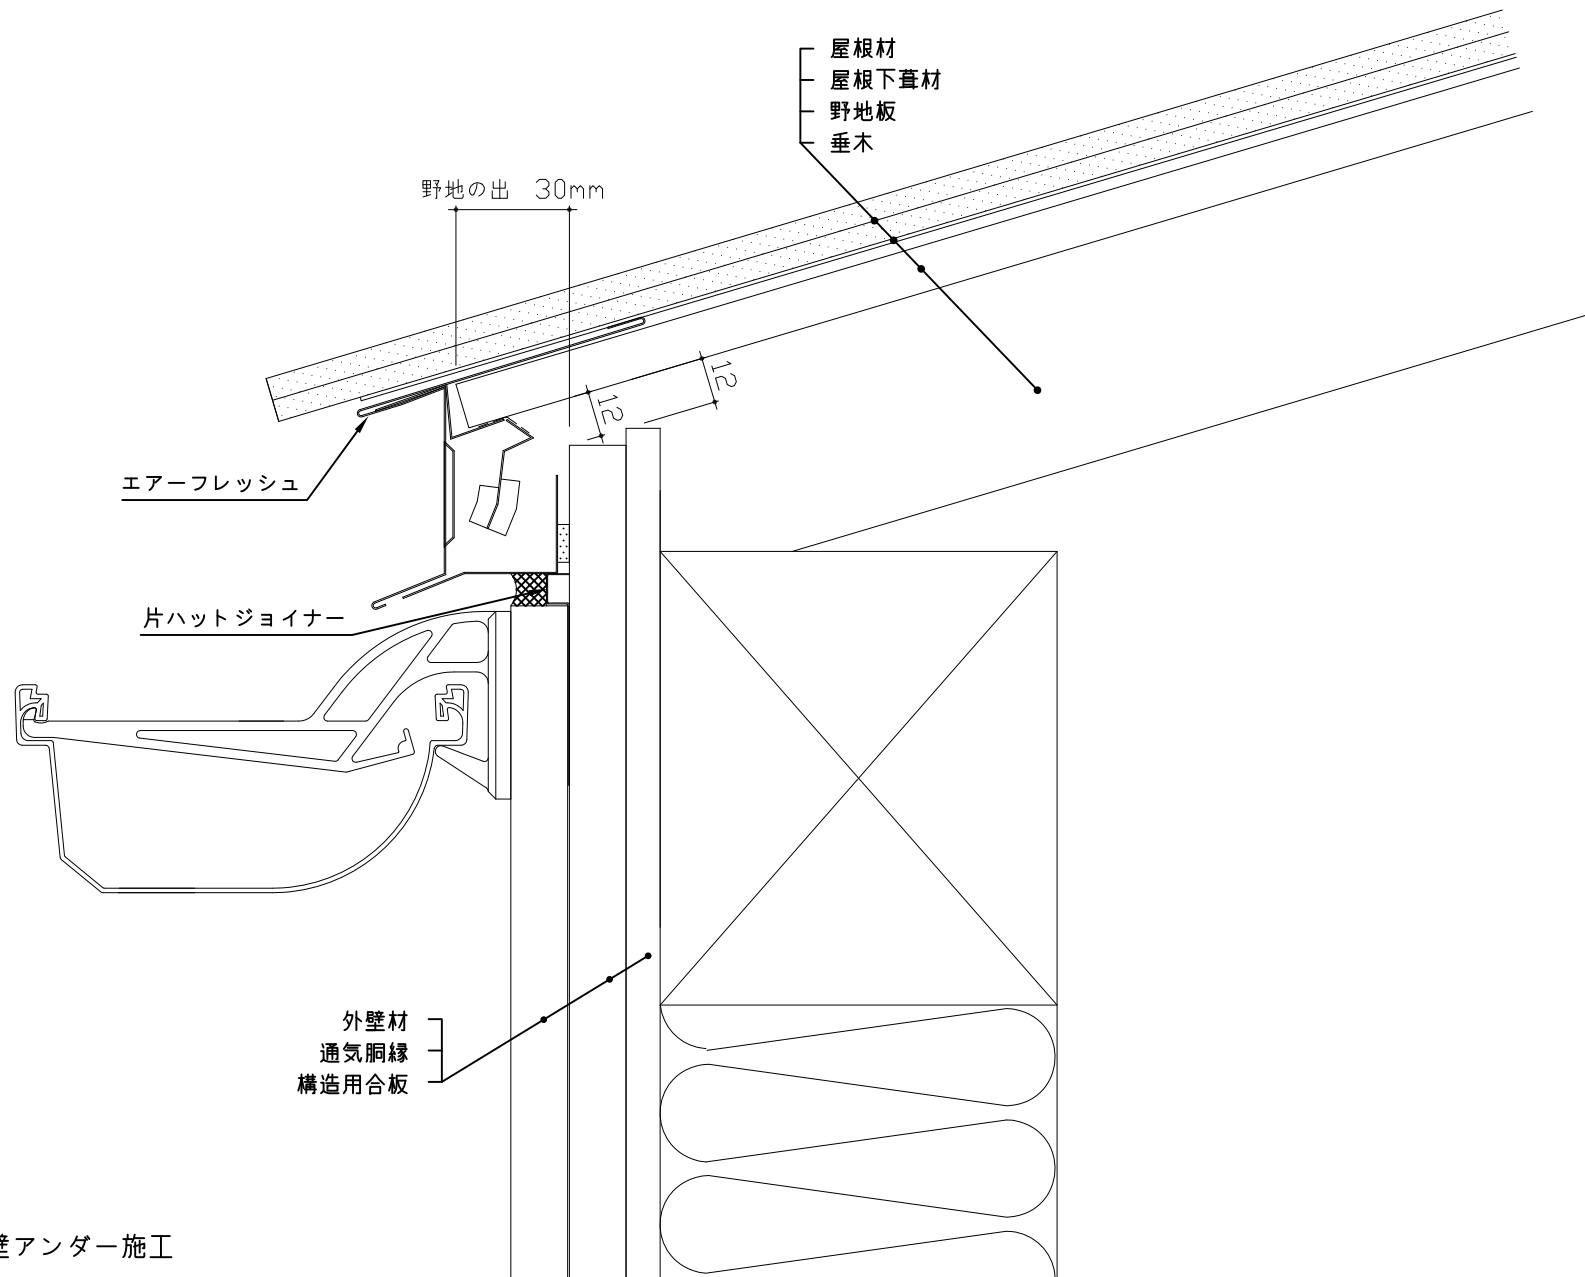

軒ゼロ施工 外壁アンダー施工

3寸勾配


商品名	エアーフレッシュ 標準勾配(3寸~6.5寸)	品番	R-AF3	SCALE		 TOKO
				1:2	A 4	

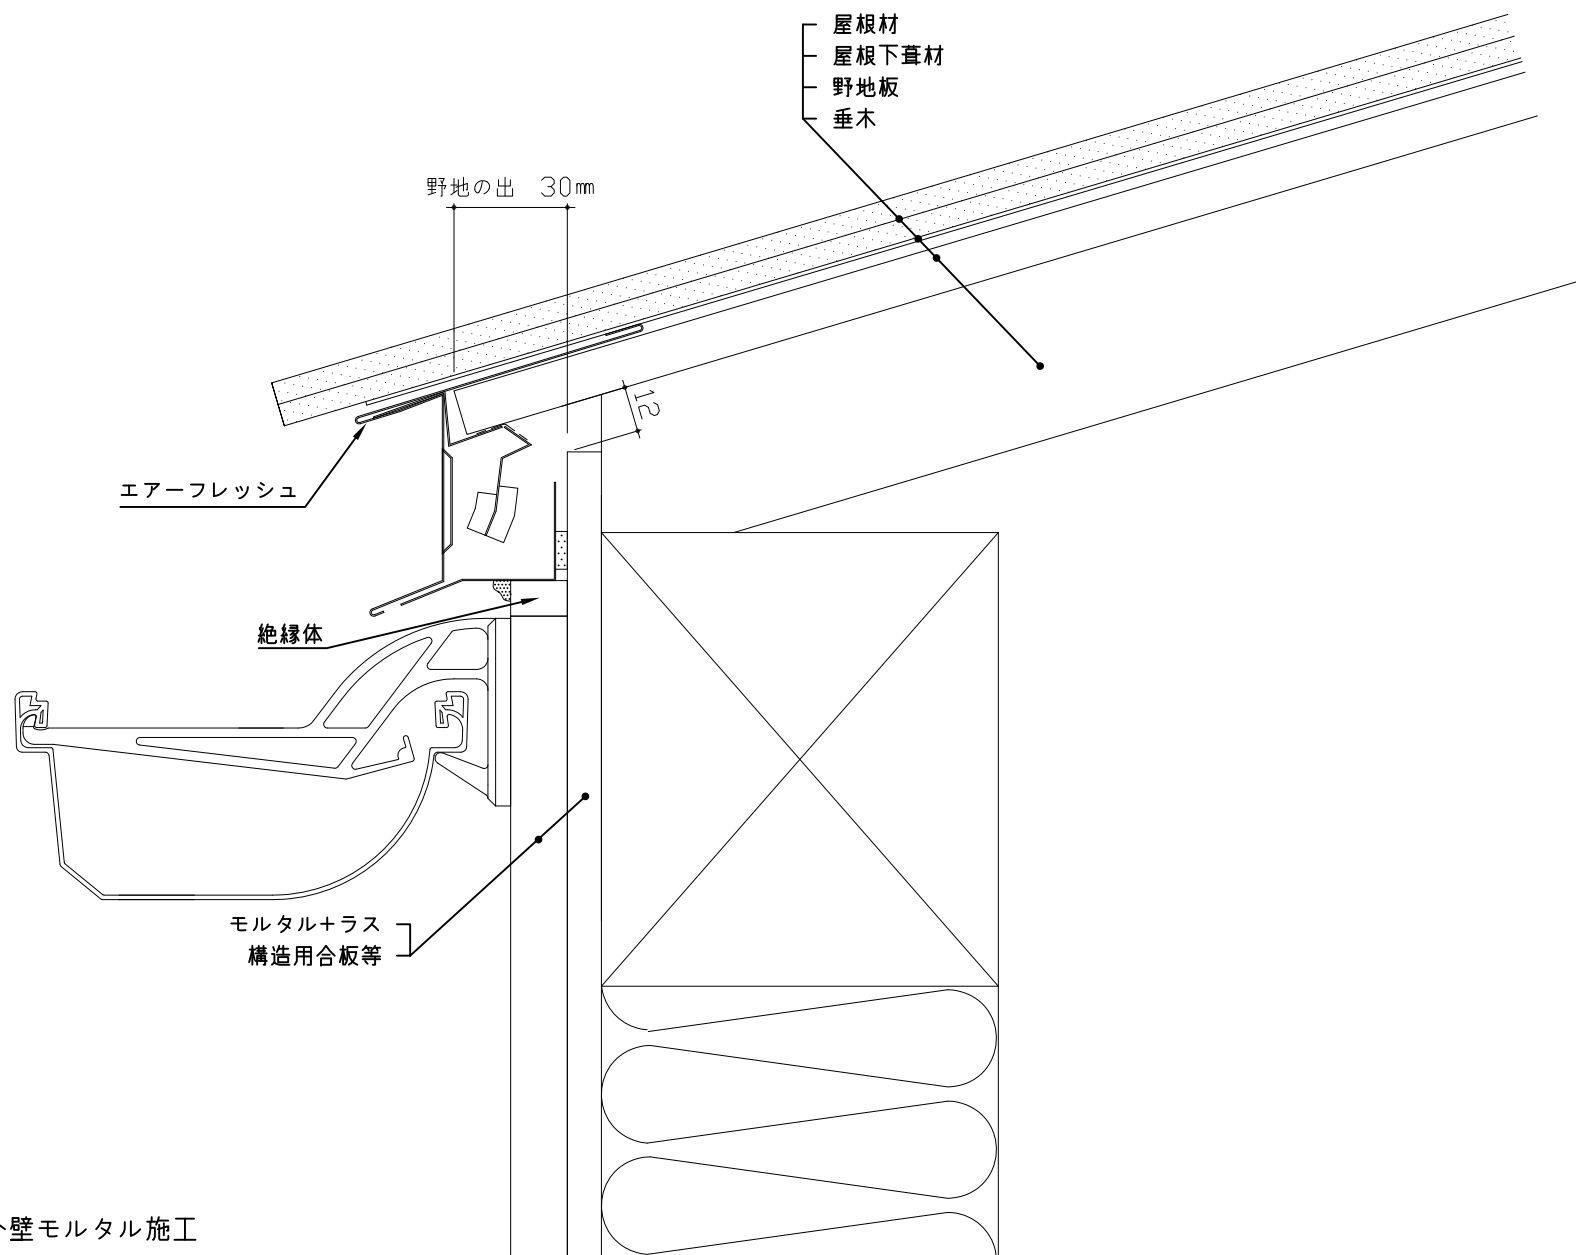

軒ゼロ施工 外壁モルタル施工

3寸勾配


商品名	エアーフレッシュ 標準勾配(3寸~6.5寸)	品番	R-AF3	SCALE		 TOKO
				1:2	A 4	

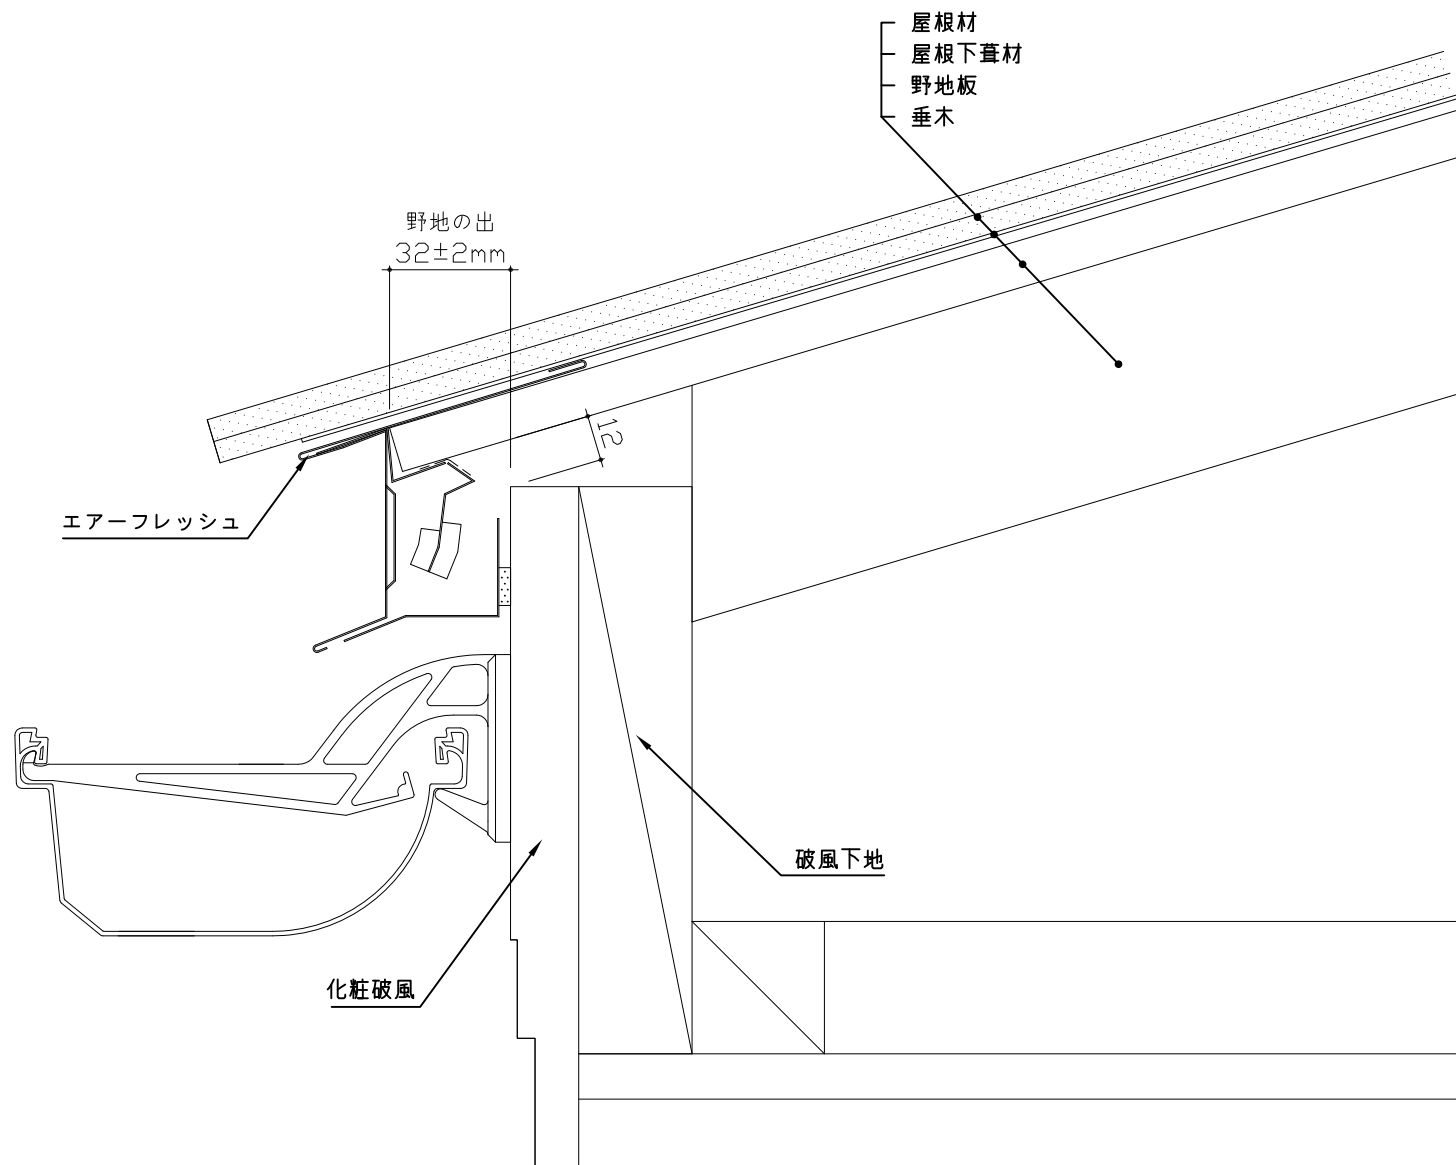

軒あり施工

3寸勾配

商品名	エアフレッシュ 標準勾配(3寸~6.5寸)	品番	R-AF3	SCALE		 TOKO
				1:2	A 4	

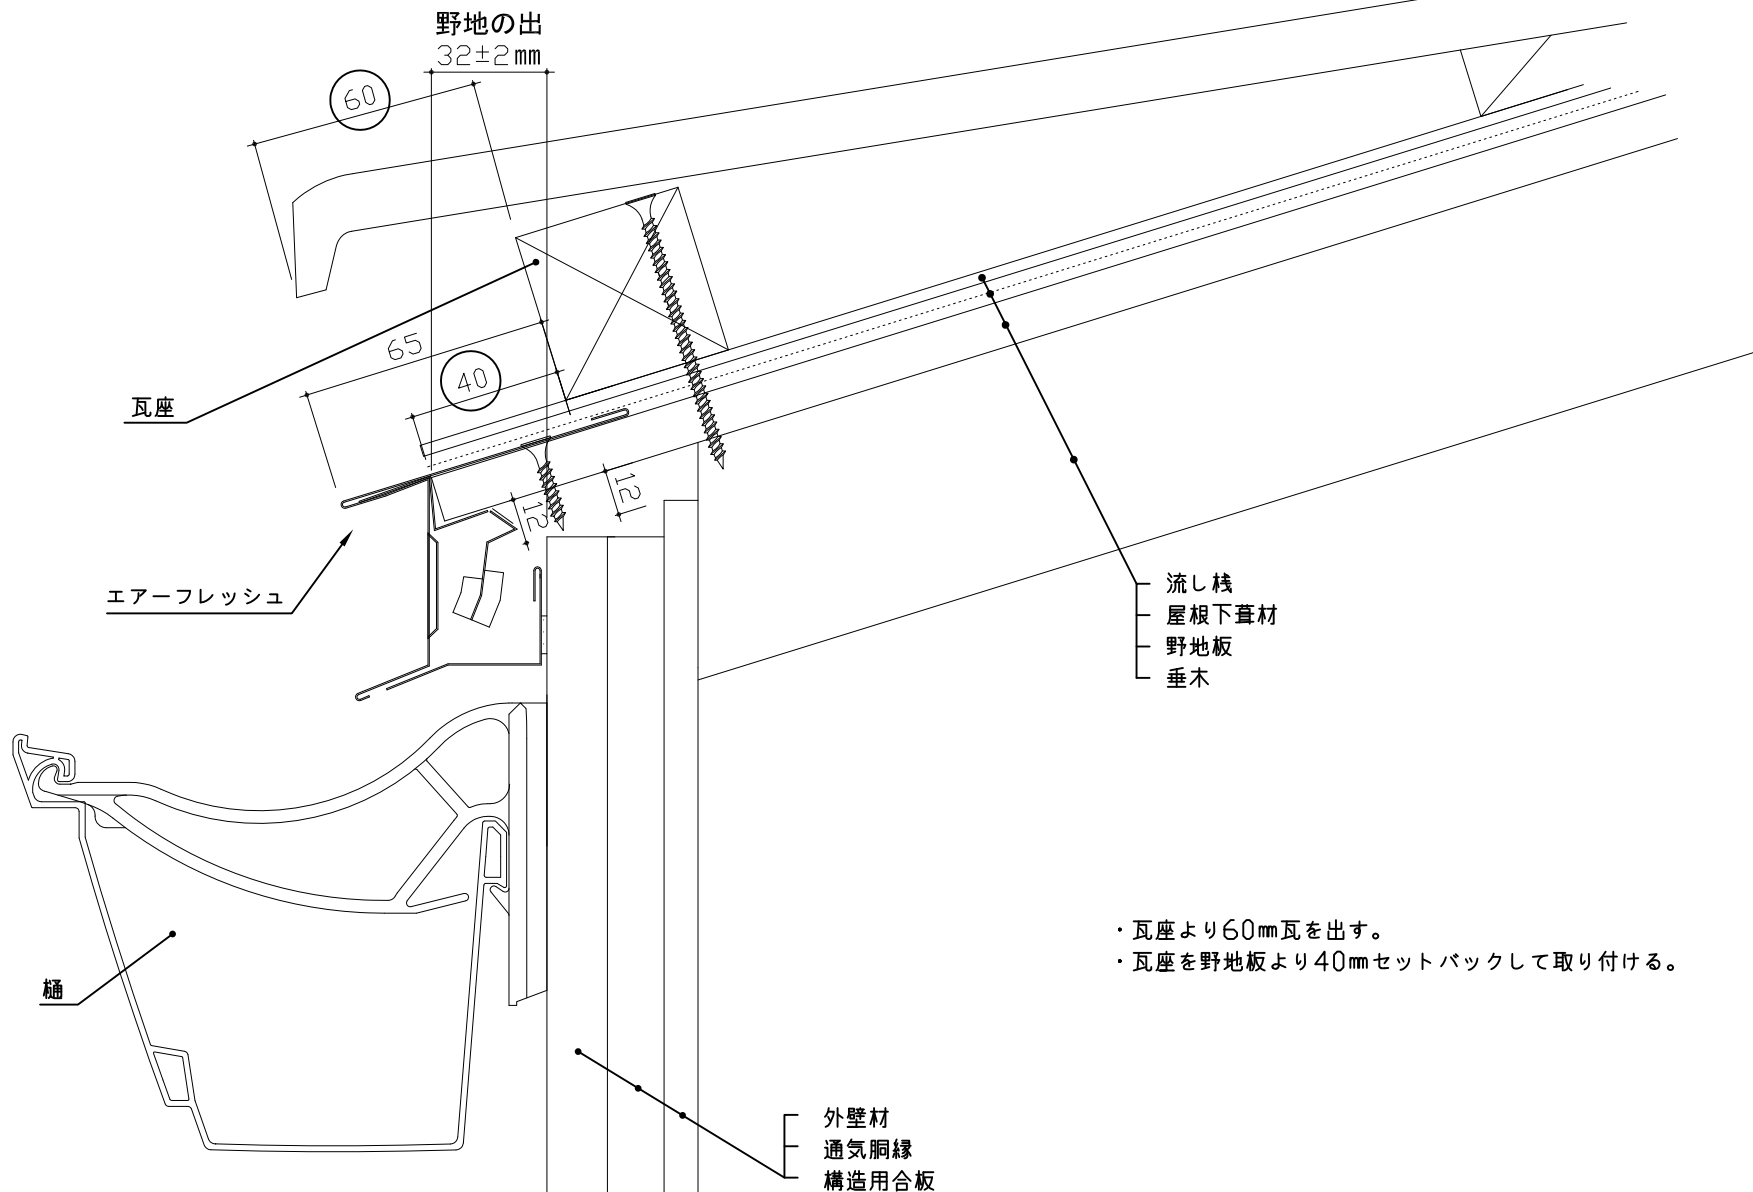

平板瓦施工

3寸勾配

商品名	エアフレッシュ 標準勾配(3寸~6.5寸)	品番	R-AF3	SCALE		 TOKO
				1:2	A 4	